


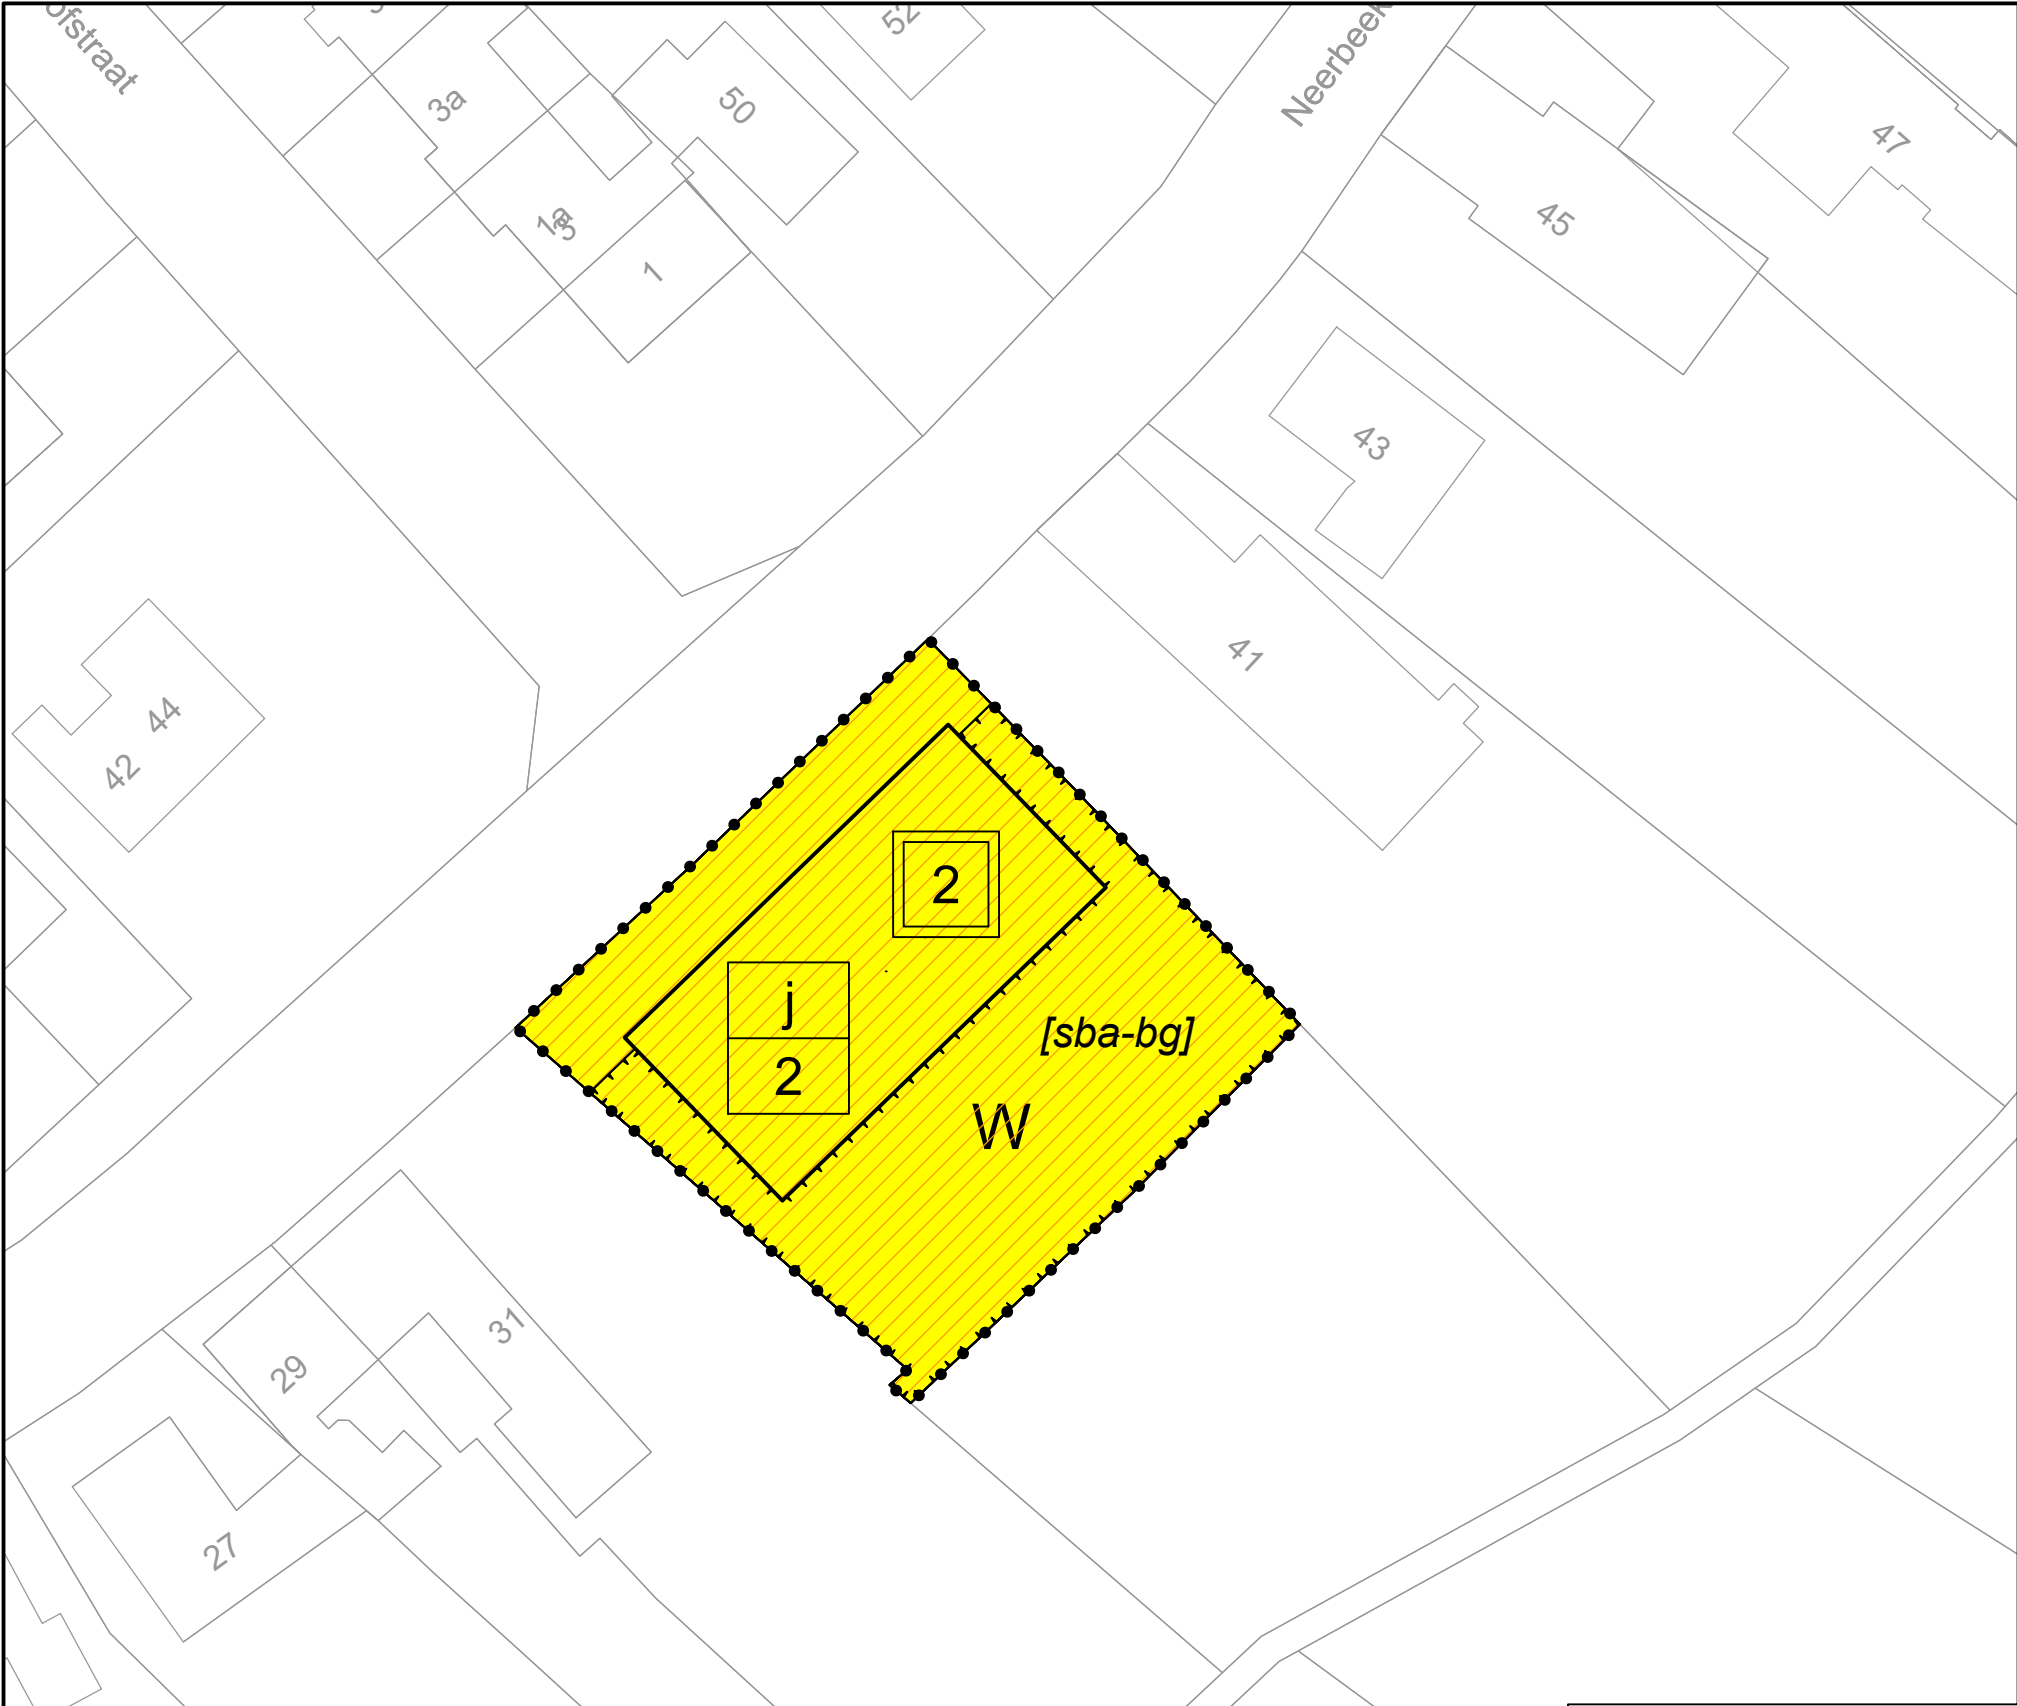

LEGENDA

- Plangebied
TAM-omgevingsplan hoofdstuk 22e Neerbeekerstraat (ong.)
- Functie
W Wonen
- Gebiedsaanduidingen
geluidzone - industrie
- Bouwvlakken
bouwvlak
- Bouwaanduidingen
[sba-bg] specifieke bouwaanduiding - bijbehorend bouwwerk
- Maatvoeringen
j
2 aantal wooneenheden
2 maximum aantal bouwlagen
- Verklaringen
Kadastrale ondergrond

TAM-omgevingsplan hoofdstuk 22e

Neerbeekerstraat (ong.)

IDN nummer:	NL.IMRO.0888.TAMOPNeerbeekers-VA01	Start:	15-11-2019
Schaal:	1:500	Voorontwerp:	
Formaat:	A3	Ontwerp:	16-12-2025
Deelplan:		Vastgesteld:	01-10-2026
Tekeningnummer:	700488 / 19-075	Onherroepelijk:	

